Tav. N. 7

COMUNE DI CELLINO SAN MARCO

Provincia di Brindisi

Oggetto: planimetria posizionamento posteggi isolati

Legenda

14	*Posteggi Isolati frutta secca Via Cavour (ml 3x6)*
15	*Posteggi Isolati frutta secca PIazza Mercato (ml 3x6)*
16	*Posteggi Isolati alimentari Mercato Coperto (ml 0,86x2,60) banco vend.*
17	*Posteggi Isolati alimentari Mercato Coperto (ml 0,86x2,60) banco vend.*
18	*Posteggi Isolati alimentari Mercato Coperto (ml 0,86x2,60) banco vend.*
19	*Posteggi Isolati alimentari Mercato Coperto (ml 0,86x2,60) banco vend.*

Cellino San Marco li 20 maggio 2019

Il tecnico
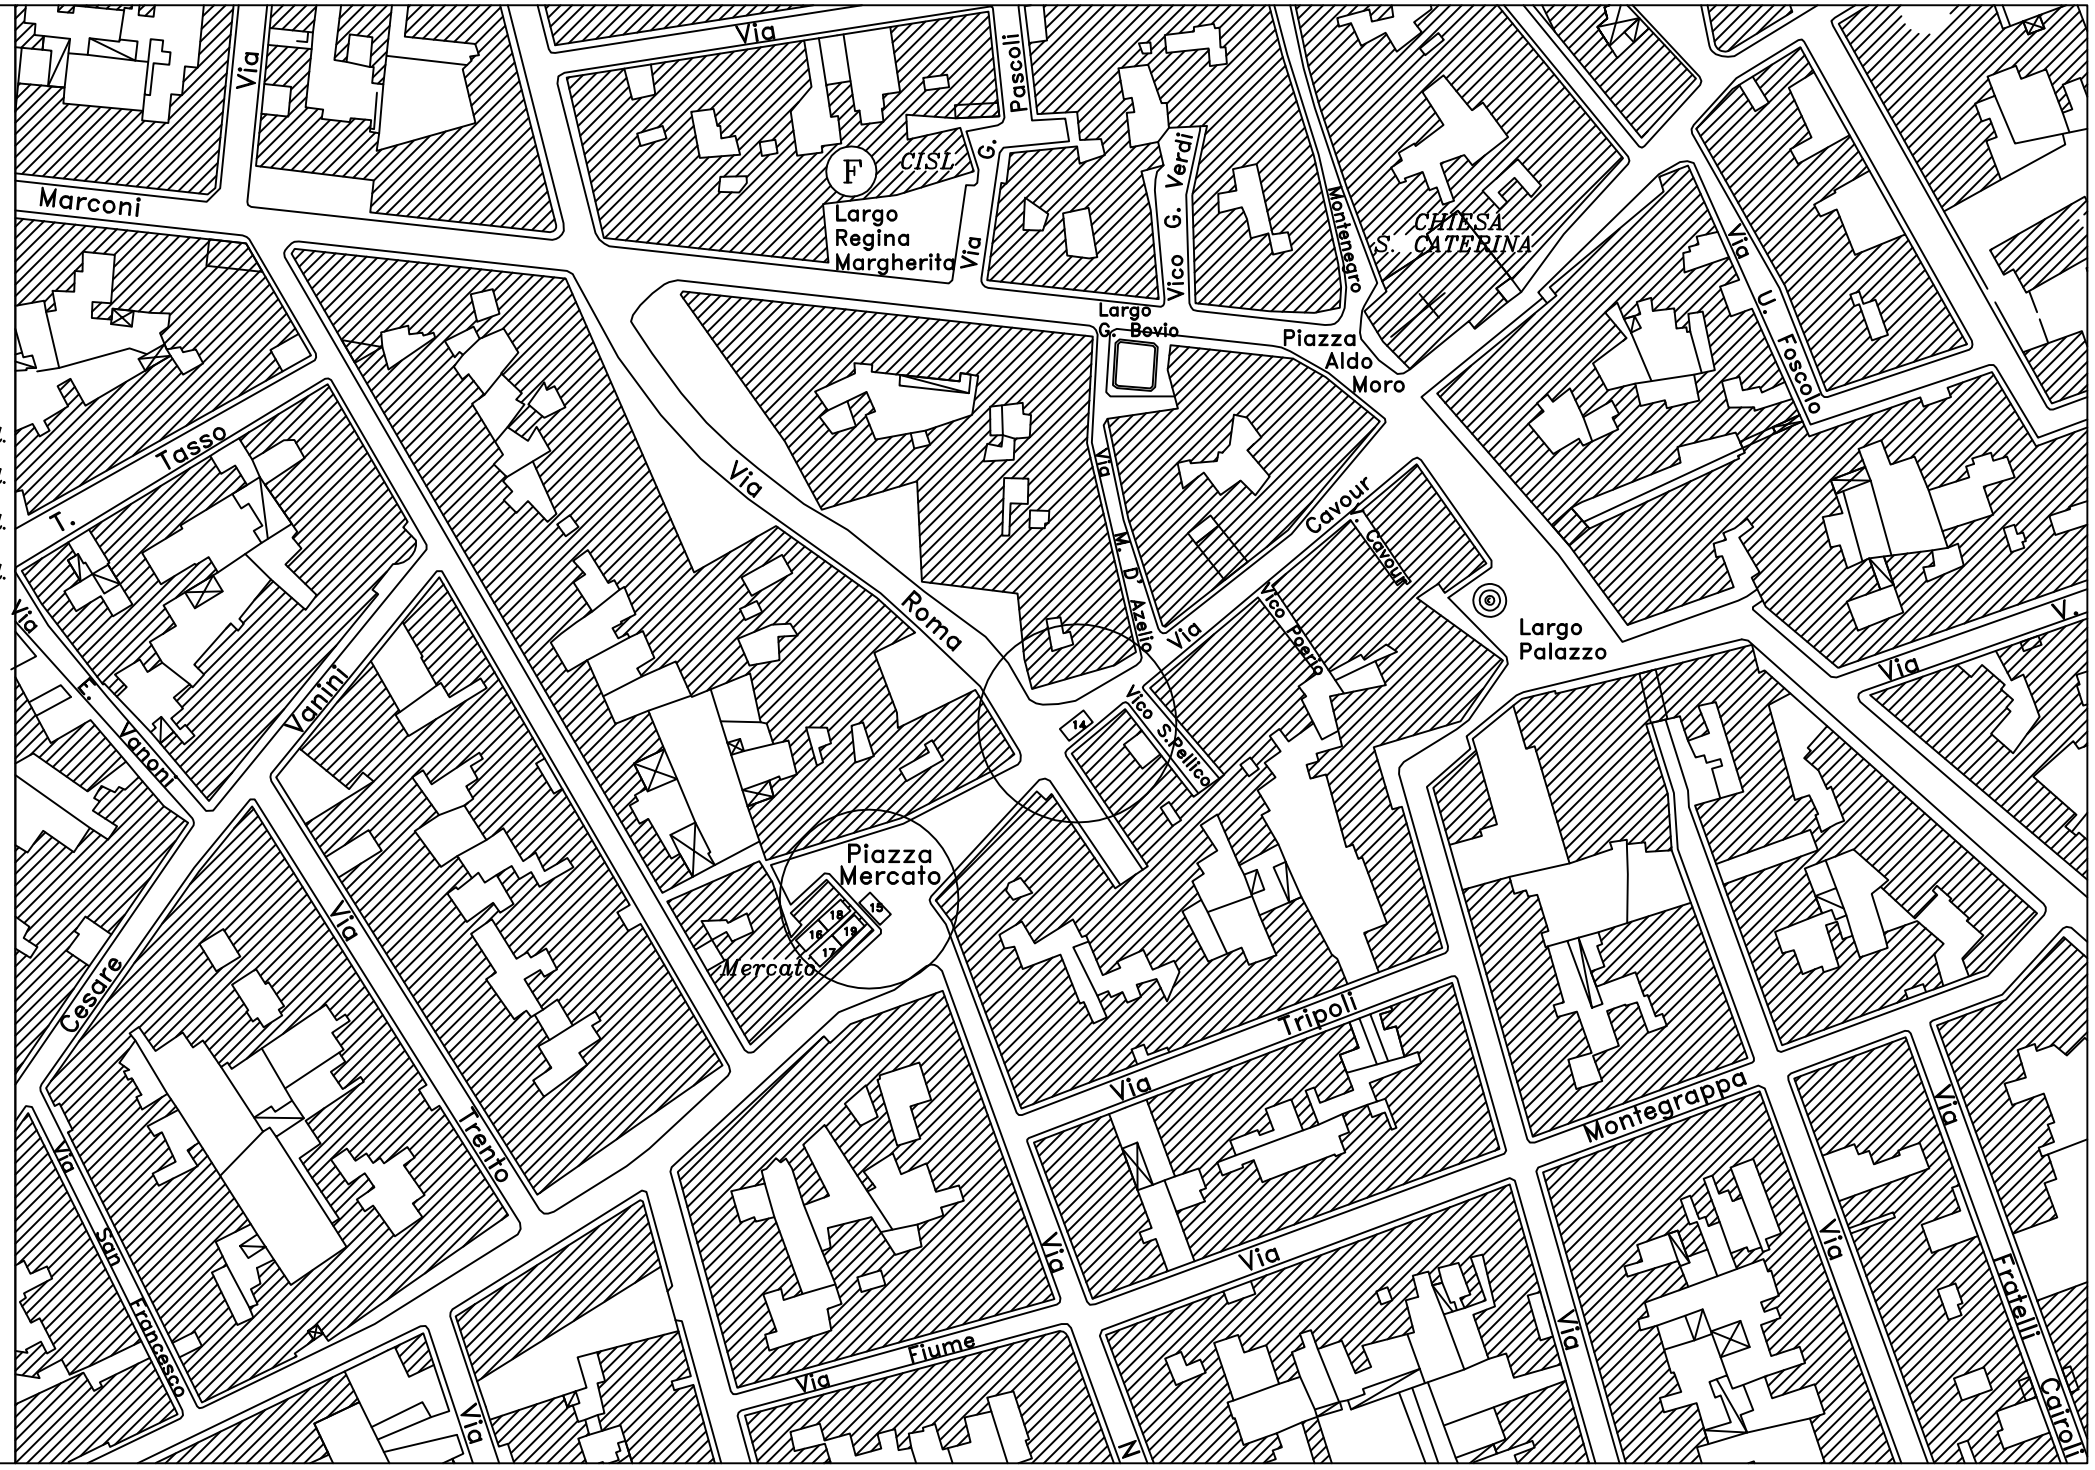
SCALA 1:1000